



Vermessungsverwaltung des Freistaates Sachsen
Landkreis Görlitz

Georgewitzer Straße 42
02708 Löbau


Auszug aus dem Liegenschaftskataster

Liegenschaftskarte 1:1000

Erstellt am 10.05.2023

Flurstück: 517/4
Gemarkung: Niesky Flur 2 (6372)

Gemeinde: Stadt Niesky
Kreis: Landkreis Görlitz

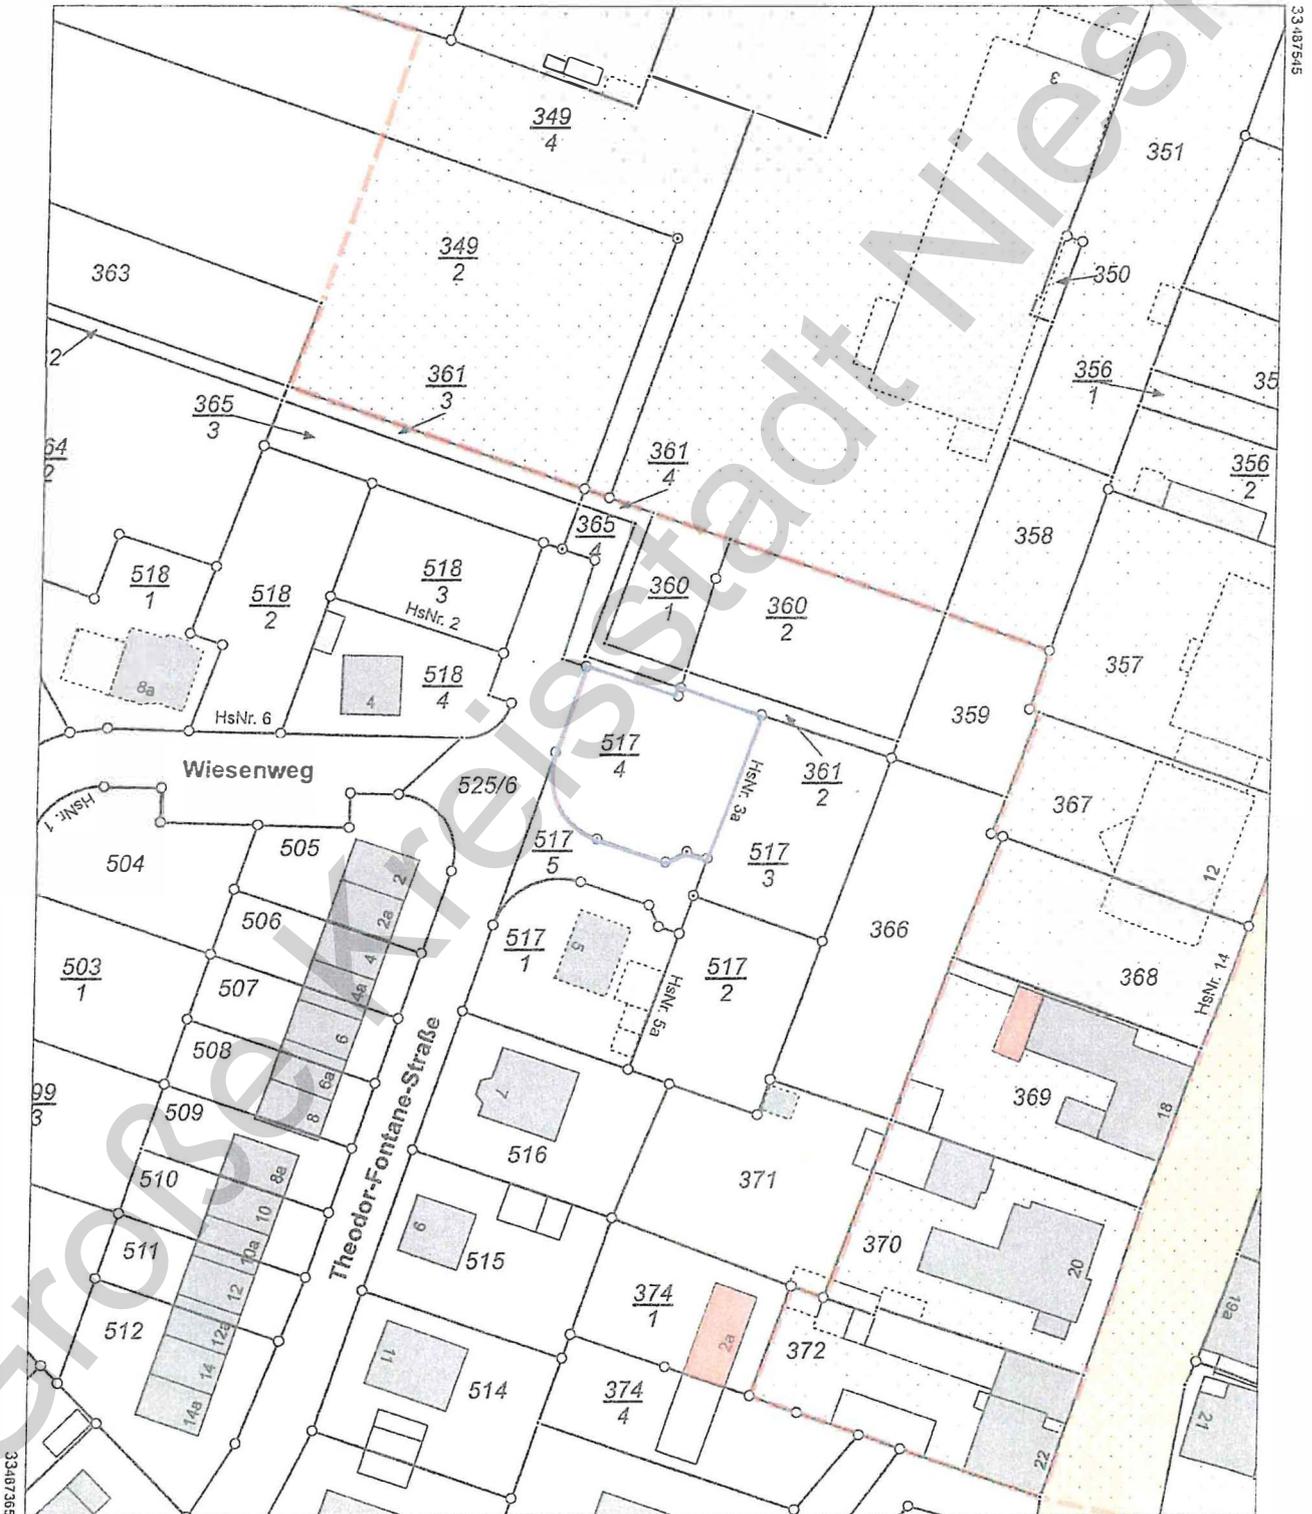

5682097

Maßstab 1:1000 Meter

Benutzung nach Maßgabe § 4 der Durchführungsverordnung zum Sächsischen Vermessungs- und Katastergesetz
Der Auszug aus dem Liegenschaftskataster ist zur Entnahme von Maßen, insbesondere von Grenzmaßen oder Grenzabständen, nicht geeignet.
Gefertigt durch: Landkreis Görlitz, Georgewitzer Straße 42, 02708 Löbau